


PŘÍLOHA Č. 8 - MAJETKOVÉ VZTAHY

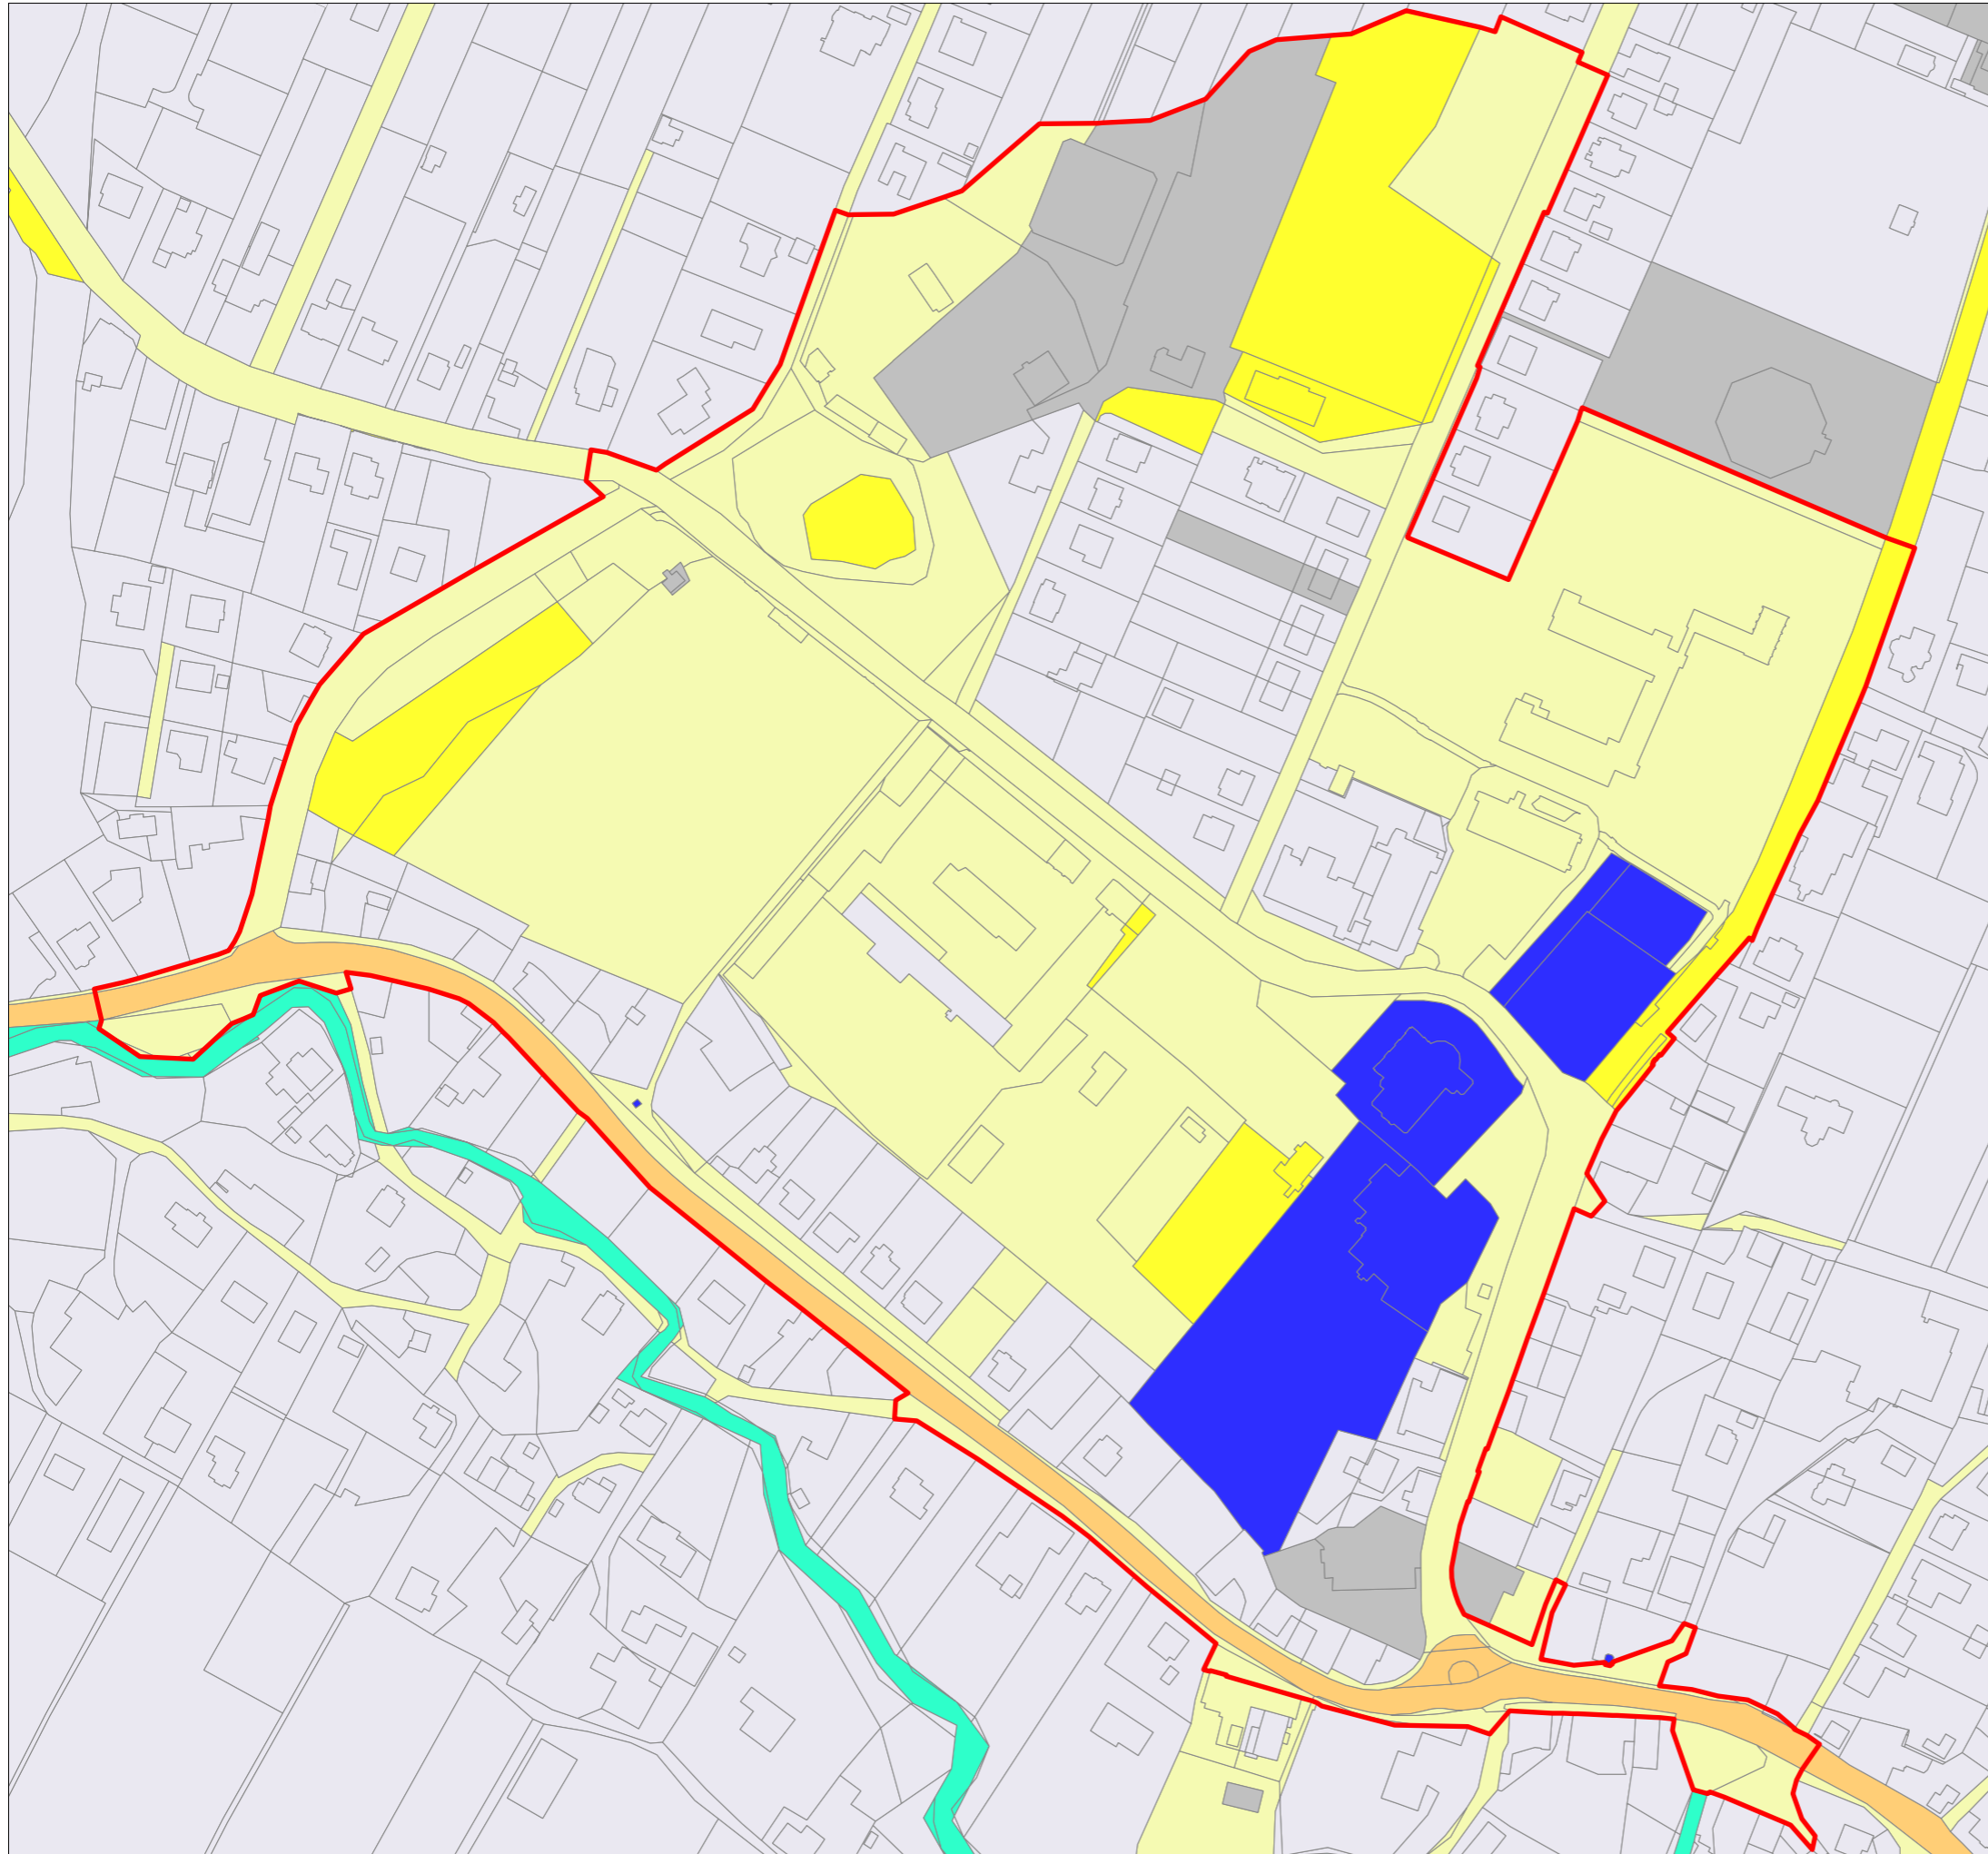

- Hranice řešeného území
- Parcelní hranice
- Statutární město Ostrava
- SMO, svěřeno MOB
- Moravskoslezský kraj
- Právnícké osoby
- Fyzické osoby
- Povodí Odry, státní podnik
- Římskokatolická církev

Zdroj dat:
SMO, 2024; MAPPA, 2024
Zpracoval Městský ateliér prostorového plánování a architektury (MAPPA)

Vypracoval	Zuzana Cholevíková
Datum	09.09.2024
Měřítko	1:2 500

PŘÍLOHA Č. 8 - MAJETKOVÉ VZTAHY
URBANISTICKÁ STUDIE CENTRA STARÉ BĚLÉ

MAPPA!!!